


ITIS "A. PACINOTTI"
MESTRE - VENEZIA
PIANO DI EMERGENZA - VIE D'ESODO

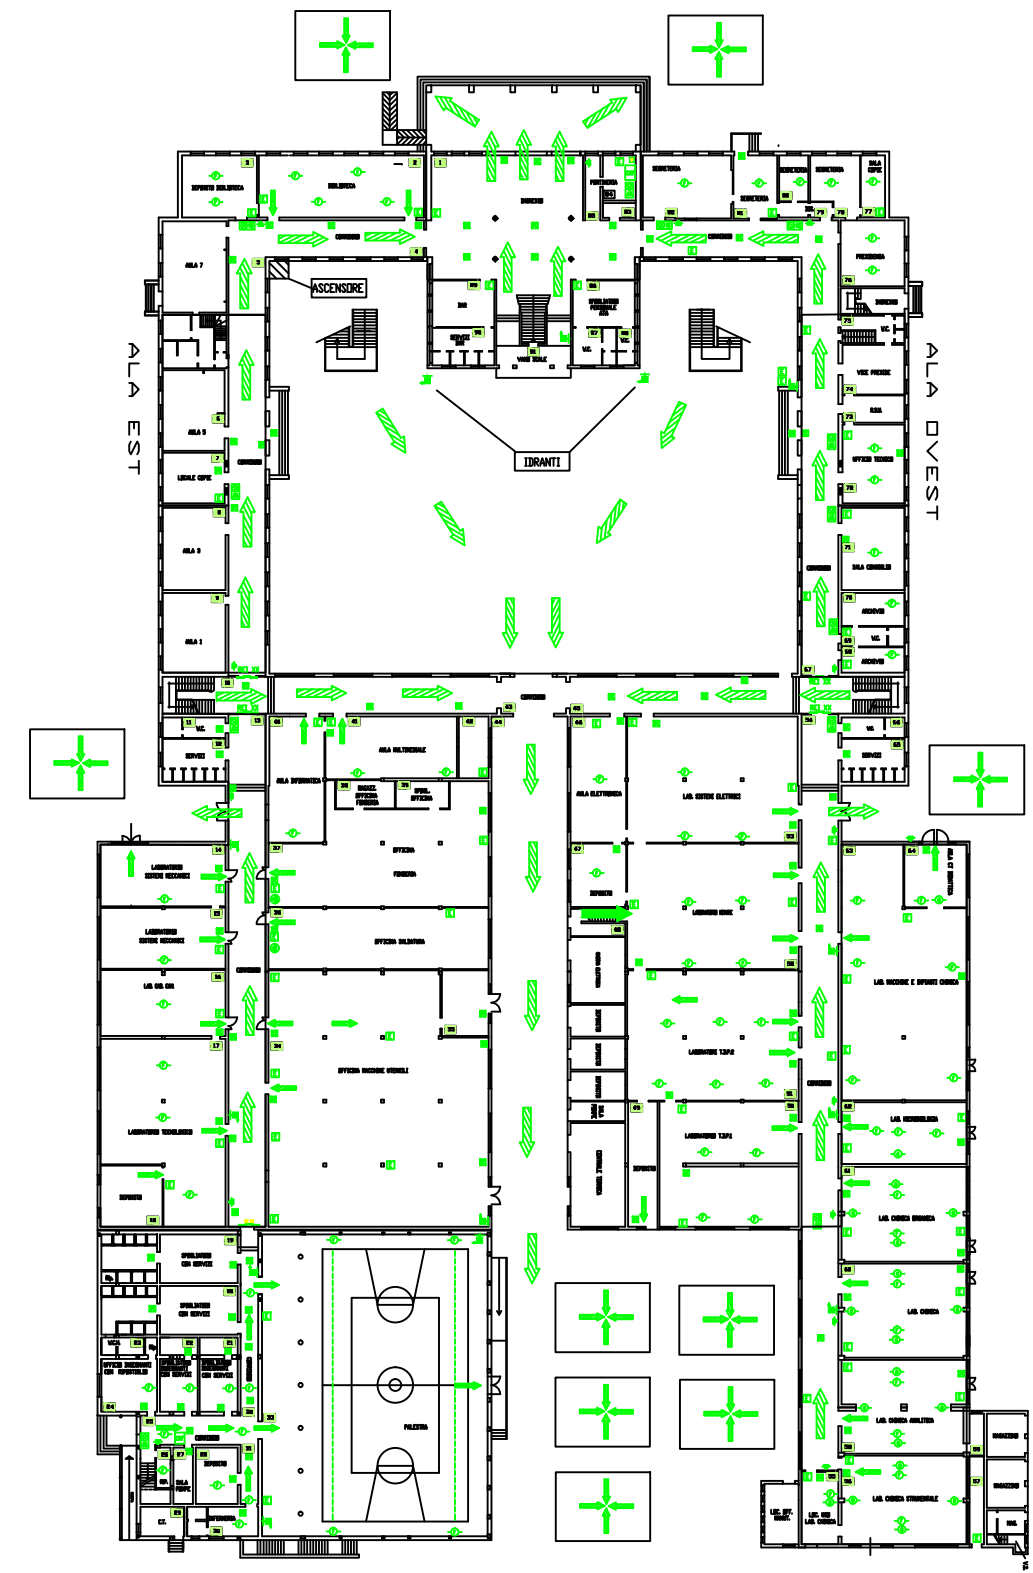

PIANTA PIANO TERRA

