


ITIS "A. PACINOTTI"

MESTRE - VENEZIA

PIANO DI EMERGENZA - VIE D'ESODO

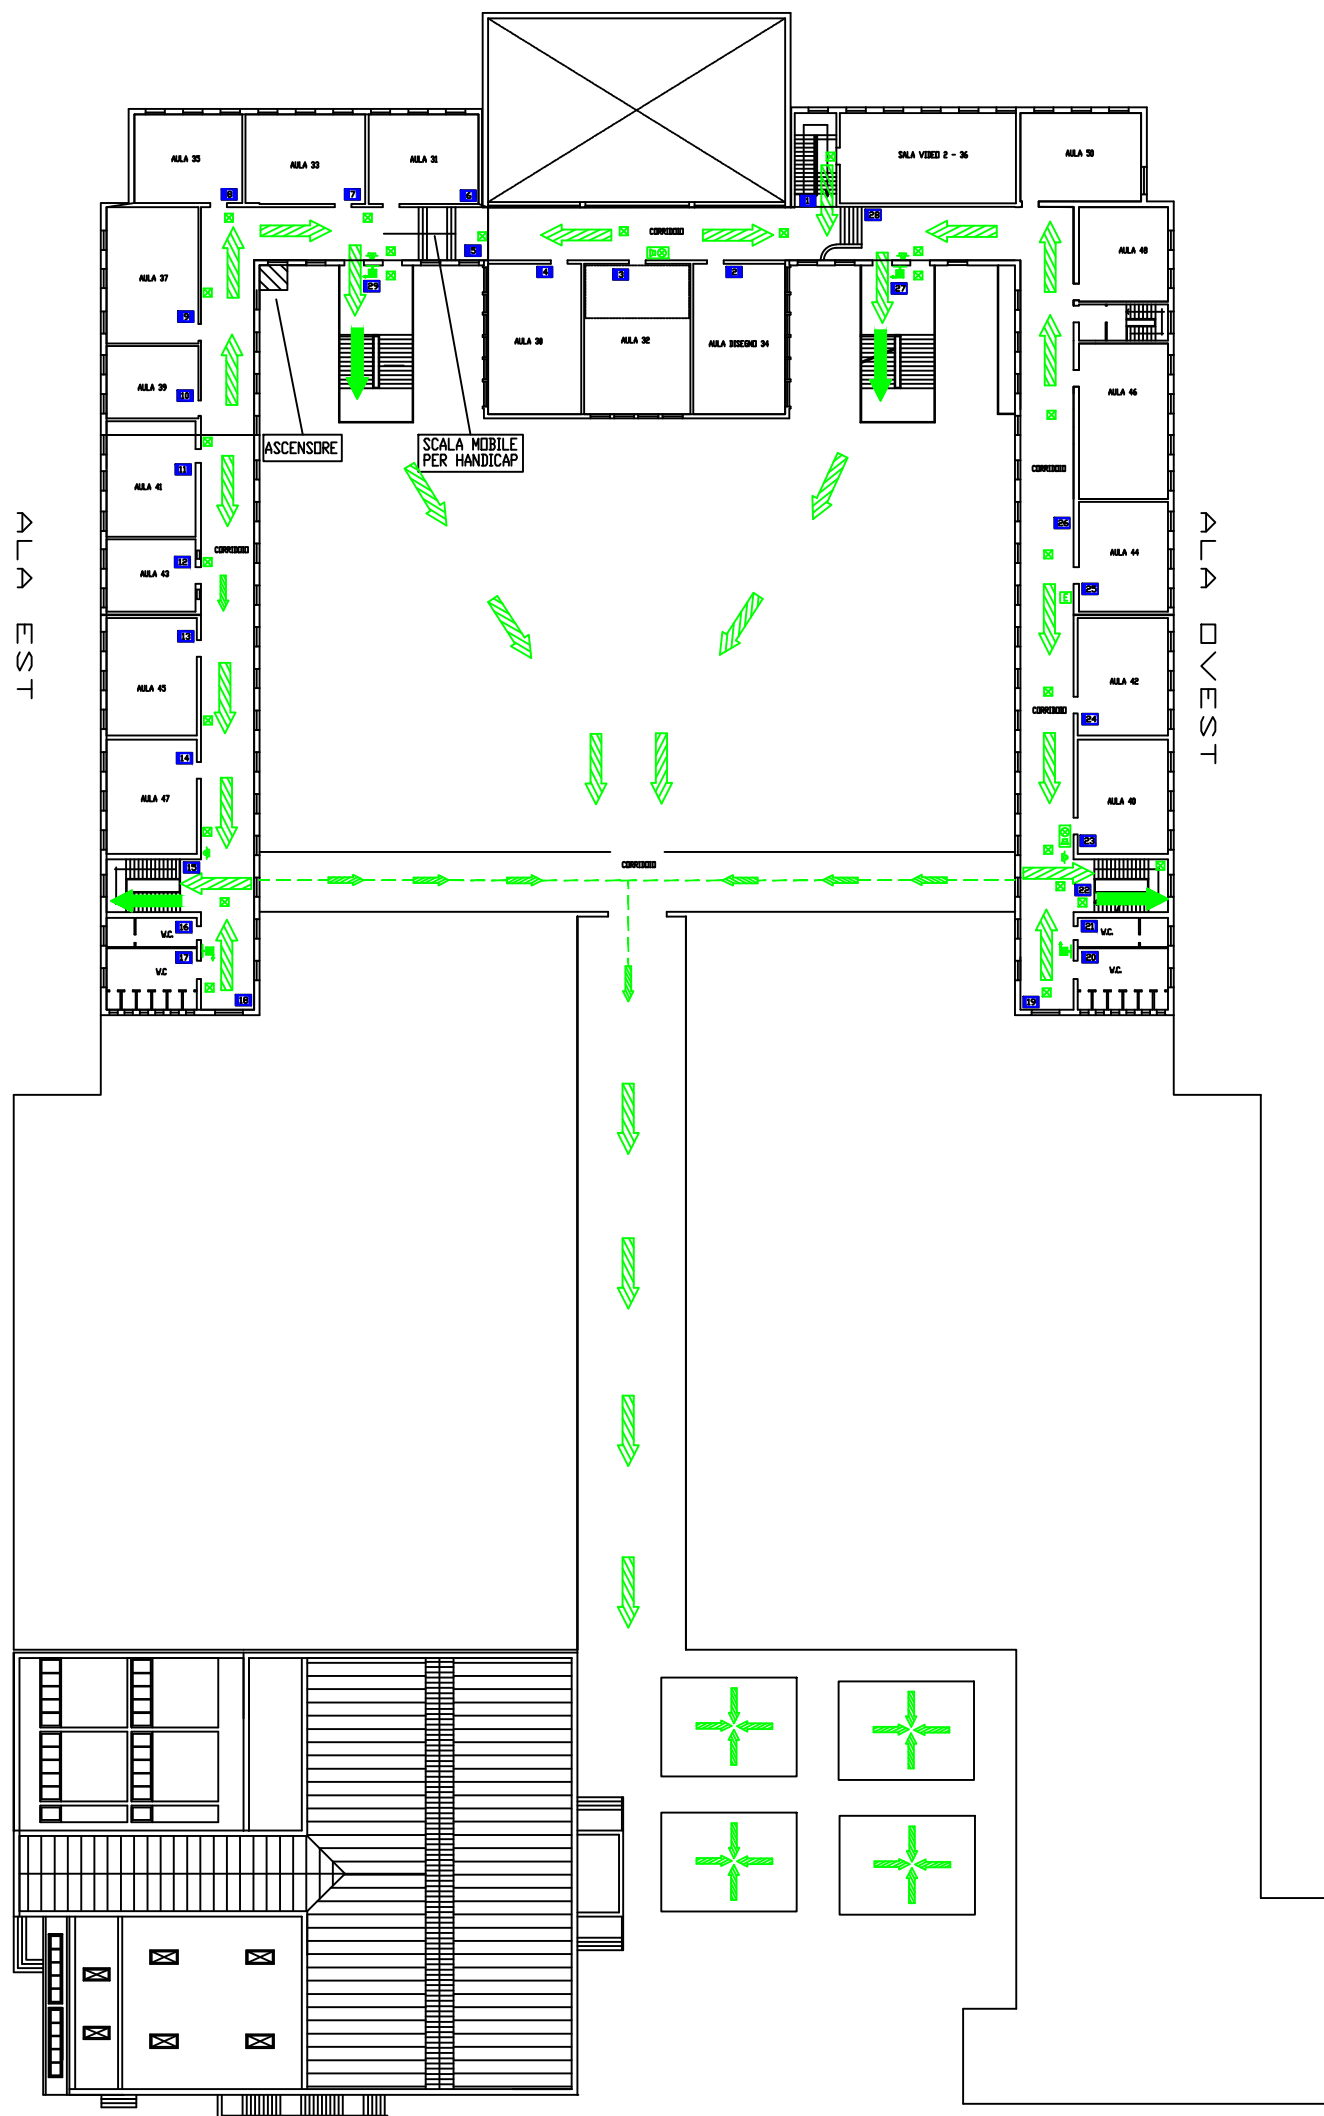

PIANTA PIANO SECONDO


LEGENDA

RE XX	PORTA TAGLIAFUOCO RE XX-MINIMO	PULSANTE MANUALE DI ALLARME
E	ESTINTORE PORTATILE	PULSANTE DI SGANCIO ELETTRICO
NASPO		LAMPADA DI SICUREZZA
FLUSSOSTATO COLLEGATO CON ALLARME SONORO IN PORTINERIA		RIVELATORE DI FUMO
ALLARME OTTICO ACUSITICO		RIVELATORE DI GAS

VOI SIETE QUI



LUOGO SICURO

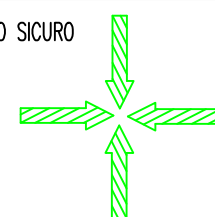

PERCORSO D'ESODO

- VERSO L'ALTO
- ORIZZONTALE
- VERSO IL BASSO